


1.NP

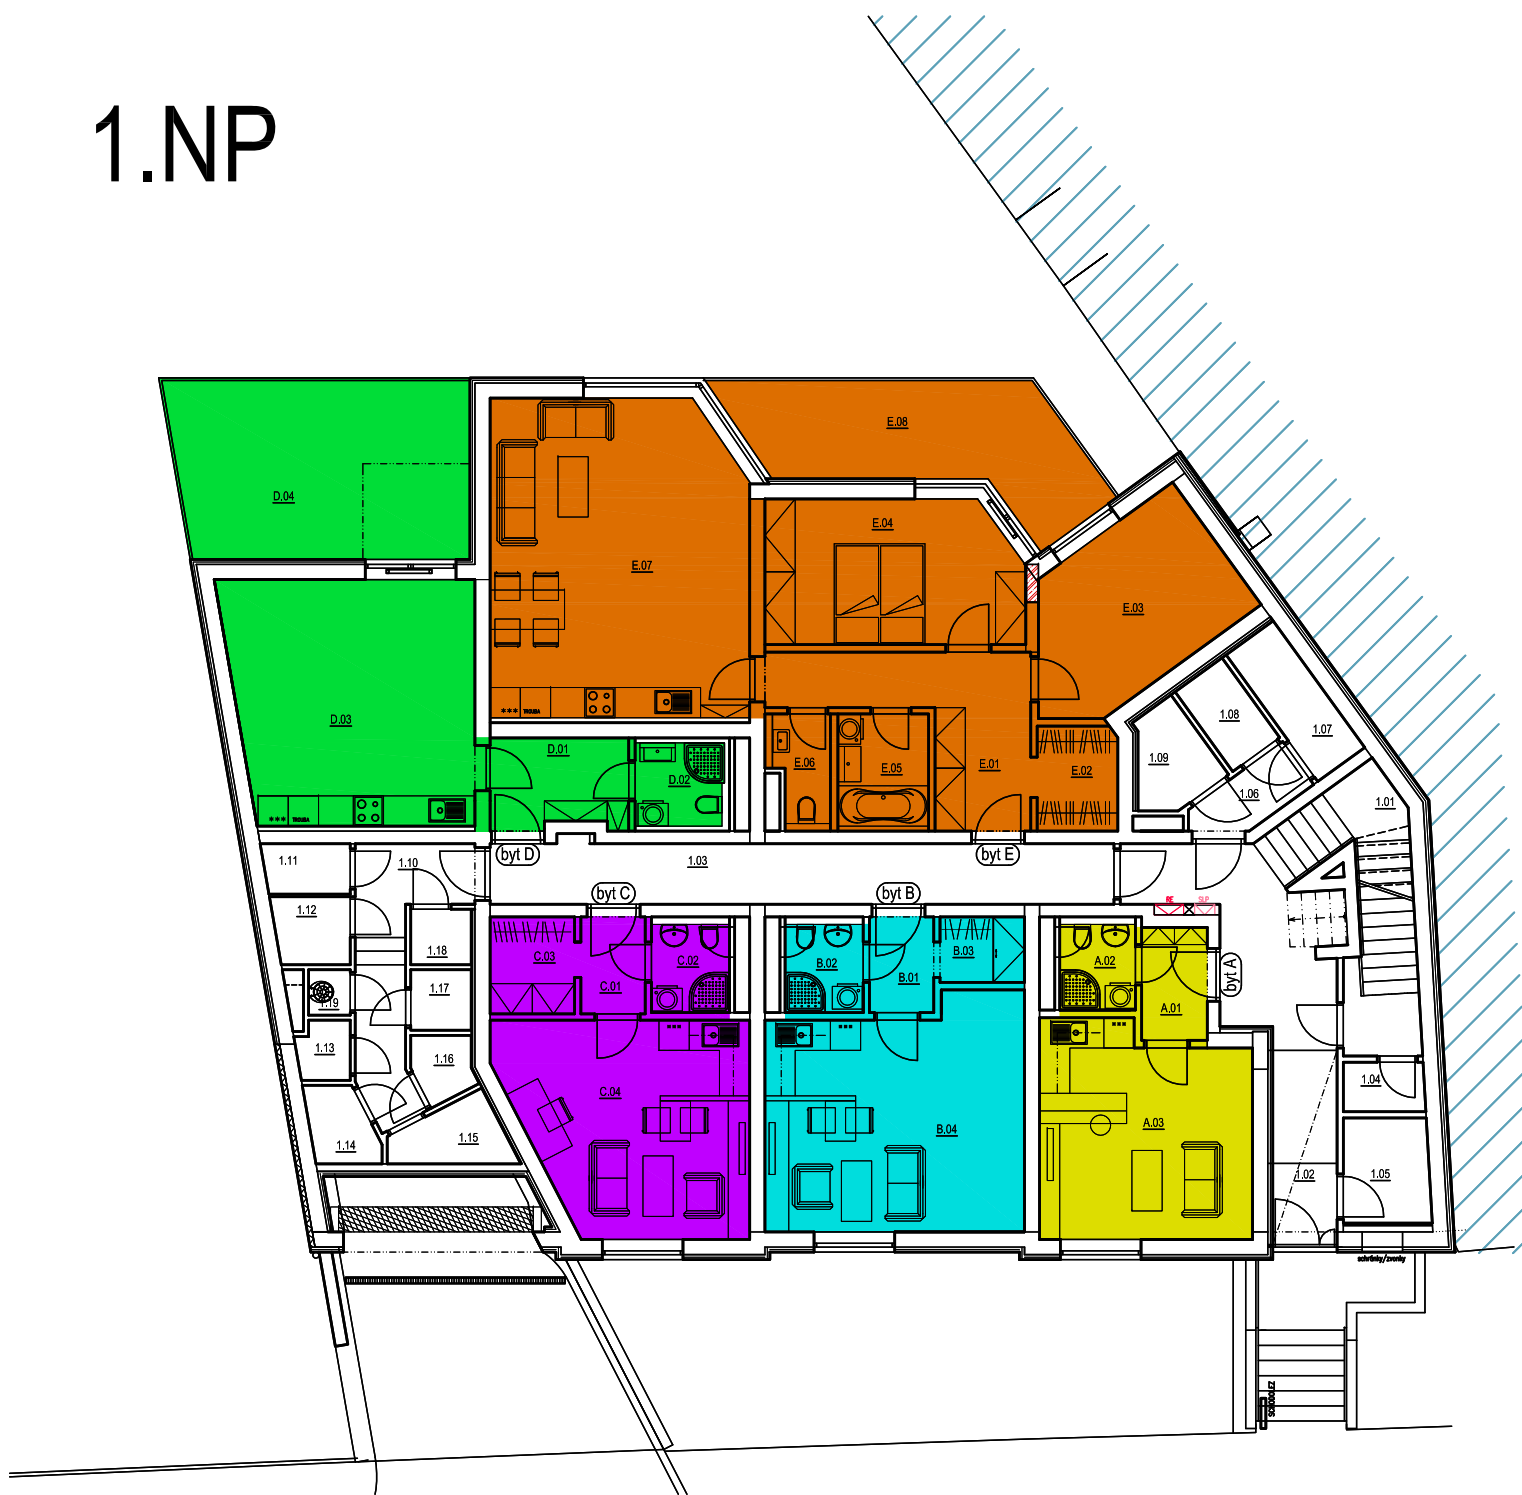

LEGENDA BYTŮ:

	ČÍSLO MÍSTN.	ÚČEL MÍSTNOSTI	PLOCHA [m ²]
byt A	A.01	PŘEDSÍŇ	2,91
	A.02	WC, KOUPELNA	2,50
	A.03	OBÝVACÍ MÍSTNOST S KK	17,18
		CELKEM	22,61
	1.13	SKLEP	1,17
byt B	B.01	PŘEDSÍŇ	2,42
	B.02	WC, KOUPELNA	2,66
	B.03	ŠATNA	2,26
	B.04	OBÝVACÍ MÍSTNOST S KK	22,61
		CELKEM	29,95
	1.16	SKLEP	1,44
byt C	C.01	PŘEDSÍŇ	2,37
	C.02	WC, KOUPELNA	2,66
	C.03	ŠATNA	3,31
	C.04	POKOJ, KUCHYŇ	19,24
		CELKEM	27,58
	1.17	SKLEP	1,44
byt D	D.01	PŘEDSÍŇ	4,83
	D.02	WC, KOUPELNA	2,88
	D.03	OBÝVACÍ MÍSTNOST S KK	23,20
		CELKEM	30,91
	D.04	TERASA	21,09
	1.18	SKLEP	1,32
byt E	E.01	PŘEDSÍŇ	10,63
	E.02	ŠATNA	3,41
	E.03	POKOJ	12,50
	E.04	LOŽNICE	14,32
	E.05	KOUPELNA	4,00
	E.06	WC	2,22
	E.07	OBÝVACÍ MÍSTNOST S KK	31,70
		CELKEM	78,78
	E.08	TERASA	14,82
	1.07	SKLEP	3,56